


COMPLESSO DI S.ANDREA DELLE DAME

Pianta LIVELLO 7 - PIANO TERZO

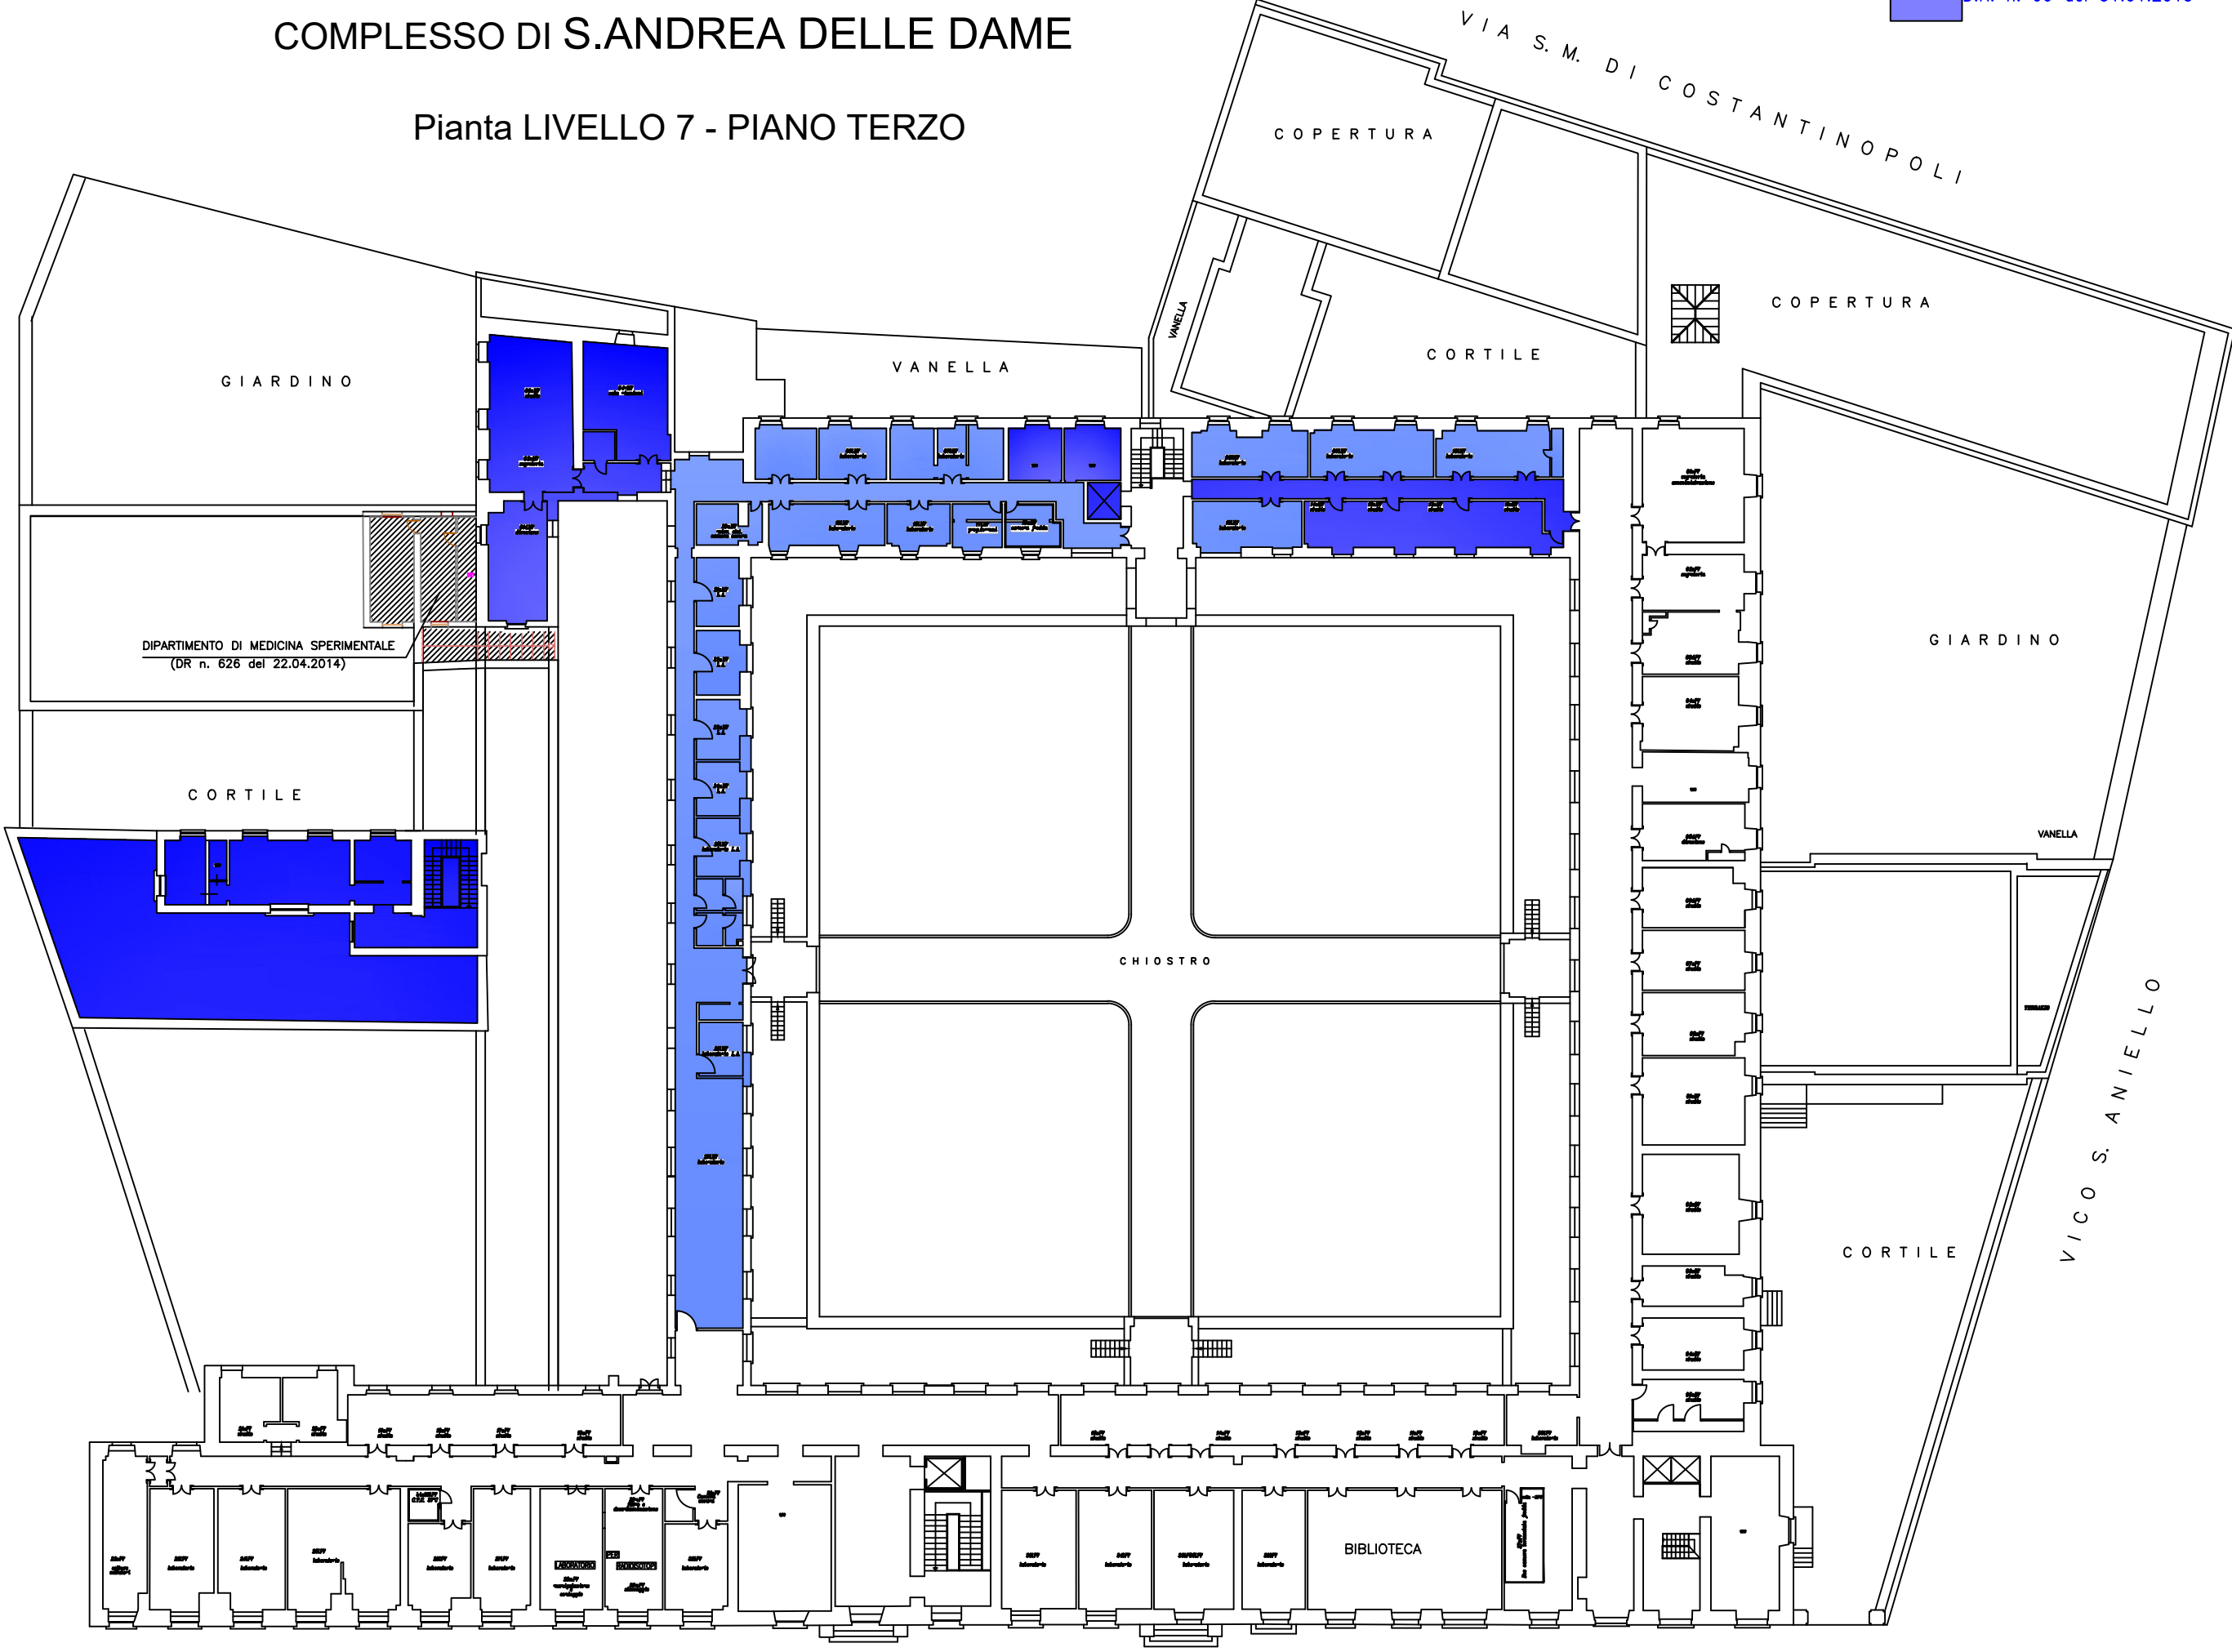

DIPARTIMENTO DI MEDICINA SPERIMENTALE
(DR n. 626 del 22.04.2014)

GIARDINO

VANELLA

COPERTURA

VIA S. M. DI COSTANTINOPOLI

COPERTURA

CORTILE

GIARDINO

CORTILE

CHIOSTRO

VANELLA

VICO S. ANIELLO

CORTILE

BIBLIOTECA

VIA L. DE CRECCHIO